



COMUNE DI VISCHE

### PROGETTO ESECUTIVO

(come da D. n. 34 del 08/04/2021)

#### PER ELIMINAZIONE BARRIERE ARCHITETTONICHE

#### AREA ESTERNA SCUOLA INFANZIA E ELEMENTARE

OGGETTO:  
- PARTICOLARI PROGETTUALI  
- SEZIONE BB

PROPRIETA': COMUNE DI VISCHE, P.zza Colonnello Amione 1, 10030, Vische (TO)  
COMMITTENTE: COMUNE DI VISCHE, P.zza Colonnello Amione 1, 10030, Vische (TO)  
PROGETTO e DL: Arch. Serena Marta GRASSINO

SCALA: 1:50 - 1:20  
DATA prima emissione: 05.07.2021



PROGETTO ESECUTIVO

SERENA MARTA GRASSINO ARCHITETTO  
via circosvalzone 547 - 10015 - Ivrea - Torino - tel 0124 423814  
grassinoserena@gmail.com - licitazione CAS 4825 - P.IVA 01903000111  
c.f. GRASSINA78M451E3792 - cell. 3402929080 - s.m.grassino@architettofoinopex.it  
www.grassinooarchitetture.it


PE\_TAV 10

#### LEGENDA DEI MATERIALI

- a** PAVIMENTO IN GOMMA COLATA ANITRAUMA E ANTISDRUCCIOLO del tipo EPDM MIX Multicolor
- b** FARETTO incassato carrabile, LED in acciaio inox e vetro
- c** PAVIMENTAZIONE IN MARMETTE AUTOBLOCCANTI in cemento colorato, da definire con la D.L.

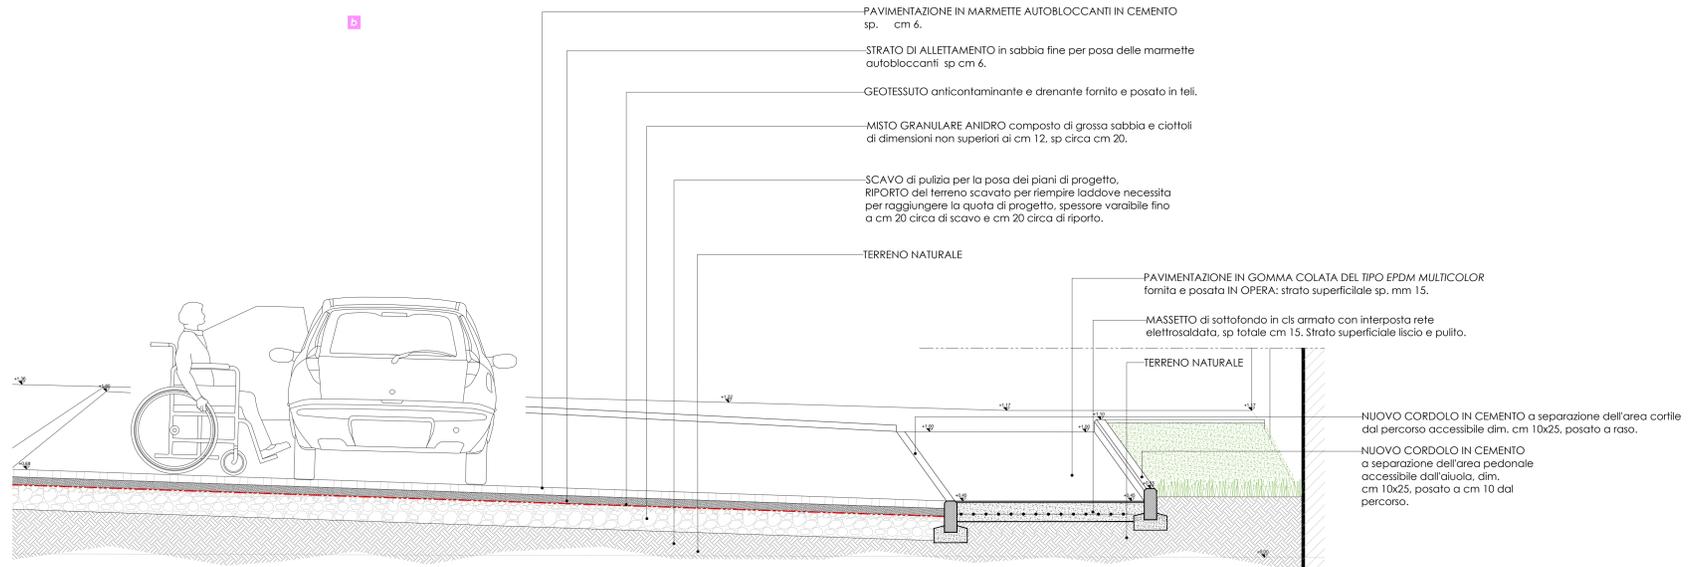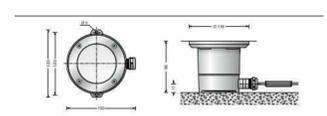

PARTICOLARE 1 - SEZIONE BB CON STRATIGRAFIA DELLE PAVIMENTAZIONI  
scala 1:20

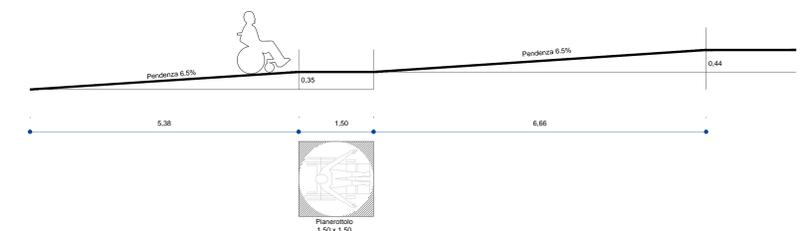

SCHEMA DELLE PENDENZE DEL PERCORSO SEZIONE AA  
scala 1:50