


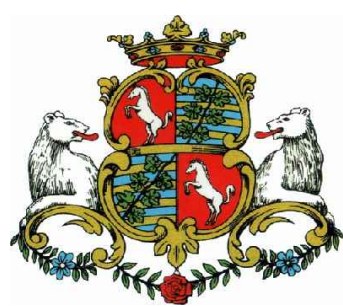

COMUNE DI
VISCHE

PROGETTO ESECUTIVO

(come da D. n. 36 del 08/04/2021)

PER ELIMINAZIONE BARRIERE ARCHITETTONICHE AREA ESTERNA SCUOLA INFANZIA E ELEMENTARE

PROPRIETA': COMUNE DI VISCHE, P.zza Colonnello Amione 1, 10030, Vische (TO)

COMMITTENTE: COMUNE DI VISCHE, P.zza Colonnello Amione 1, 10030, Vische (TO)

PROGETTO e DL: Arch. Serena Marta GRASSINO

SERENA MARTA GRASSINO ARCHITETTO

Via Circonvallazione 56F - 10015 - Ivrea - (Ivrea) - tel 0124 423814
grassinomartam@gmail.com - Iscrizione C.A.T. 6875 - P.IVA 01903280011
c.f. GRSSMNT84M51E3792 - cell.3402929080 - s.m.grassino@architettiltorinopec.it
www.grassinooarchitetture.it

OGGETTO:

- INQUADRAMENTO
TERRITORIALE

RILIEVO

- PLANIMETRIA
- SEZIONE AA
- SEZIONE BB

SCALA: 1:2000 - 1:500 - 1:100

DATA prima emissione:
05.07.2021


PROGETTO
ESECUTIVO

PE_TAV 08

LEGENDA RILIEVO

- PUNTO, QUOTA E RILIEVO TOPOGRAFICO
- FABBRICATI ESISTENTI ALTRE PROPRIETA'
- ISTITUTI SCOLASTICI SCUOLA ELEMENTARE E MATERNA
- AREA VERDE
- MANUFATTI ESISTENTI IN CEMENTO
- PARCO GIOCHI
- AREA PARCO GIOCHI ESISTENTE
- AREA MARCIAPIEDE DEL FABBRICATO ESISTENTE
- AREA CORTILE
- AREA VERDE
- INGRESSI
- PENDENZE ESISTENTI


PLANIMETRIA DI RILIEVO scala 1:100

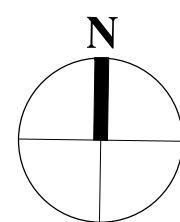


SEZIONE DI RILIEVO AA
scala 1:100

SEZIONE DI RILIEVO BB
scala 1:100

- AREA ESTERNA E CONFINE PROPRIETA' COMUNALE oggetto di intervento
- AREA ESTERNA OGGETTO DI ADEGUAMENTO
- ISTITUTO SCUOLA ELEMENTARE
- ISTITUTO SCUOLA MATERNA

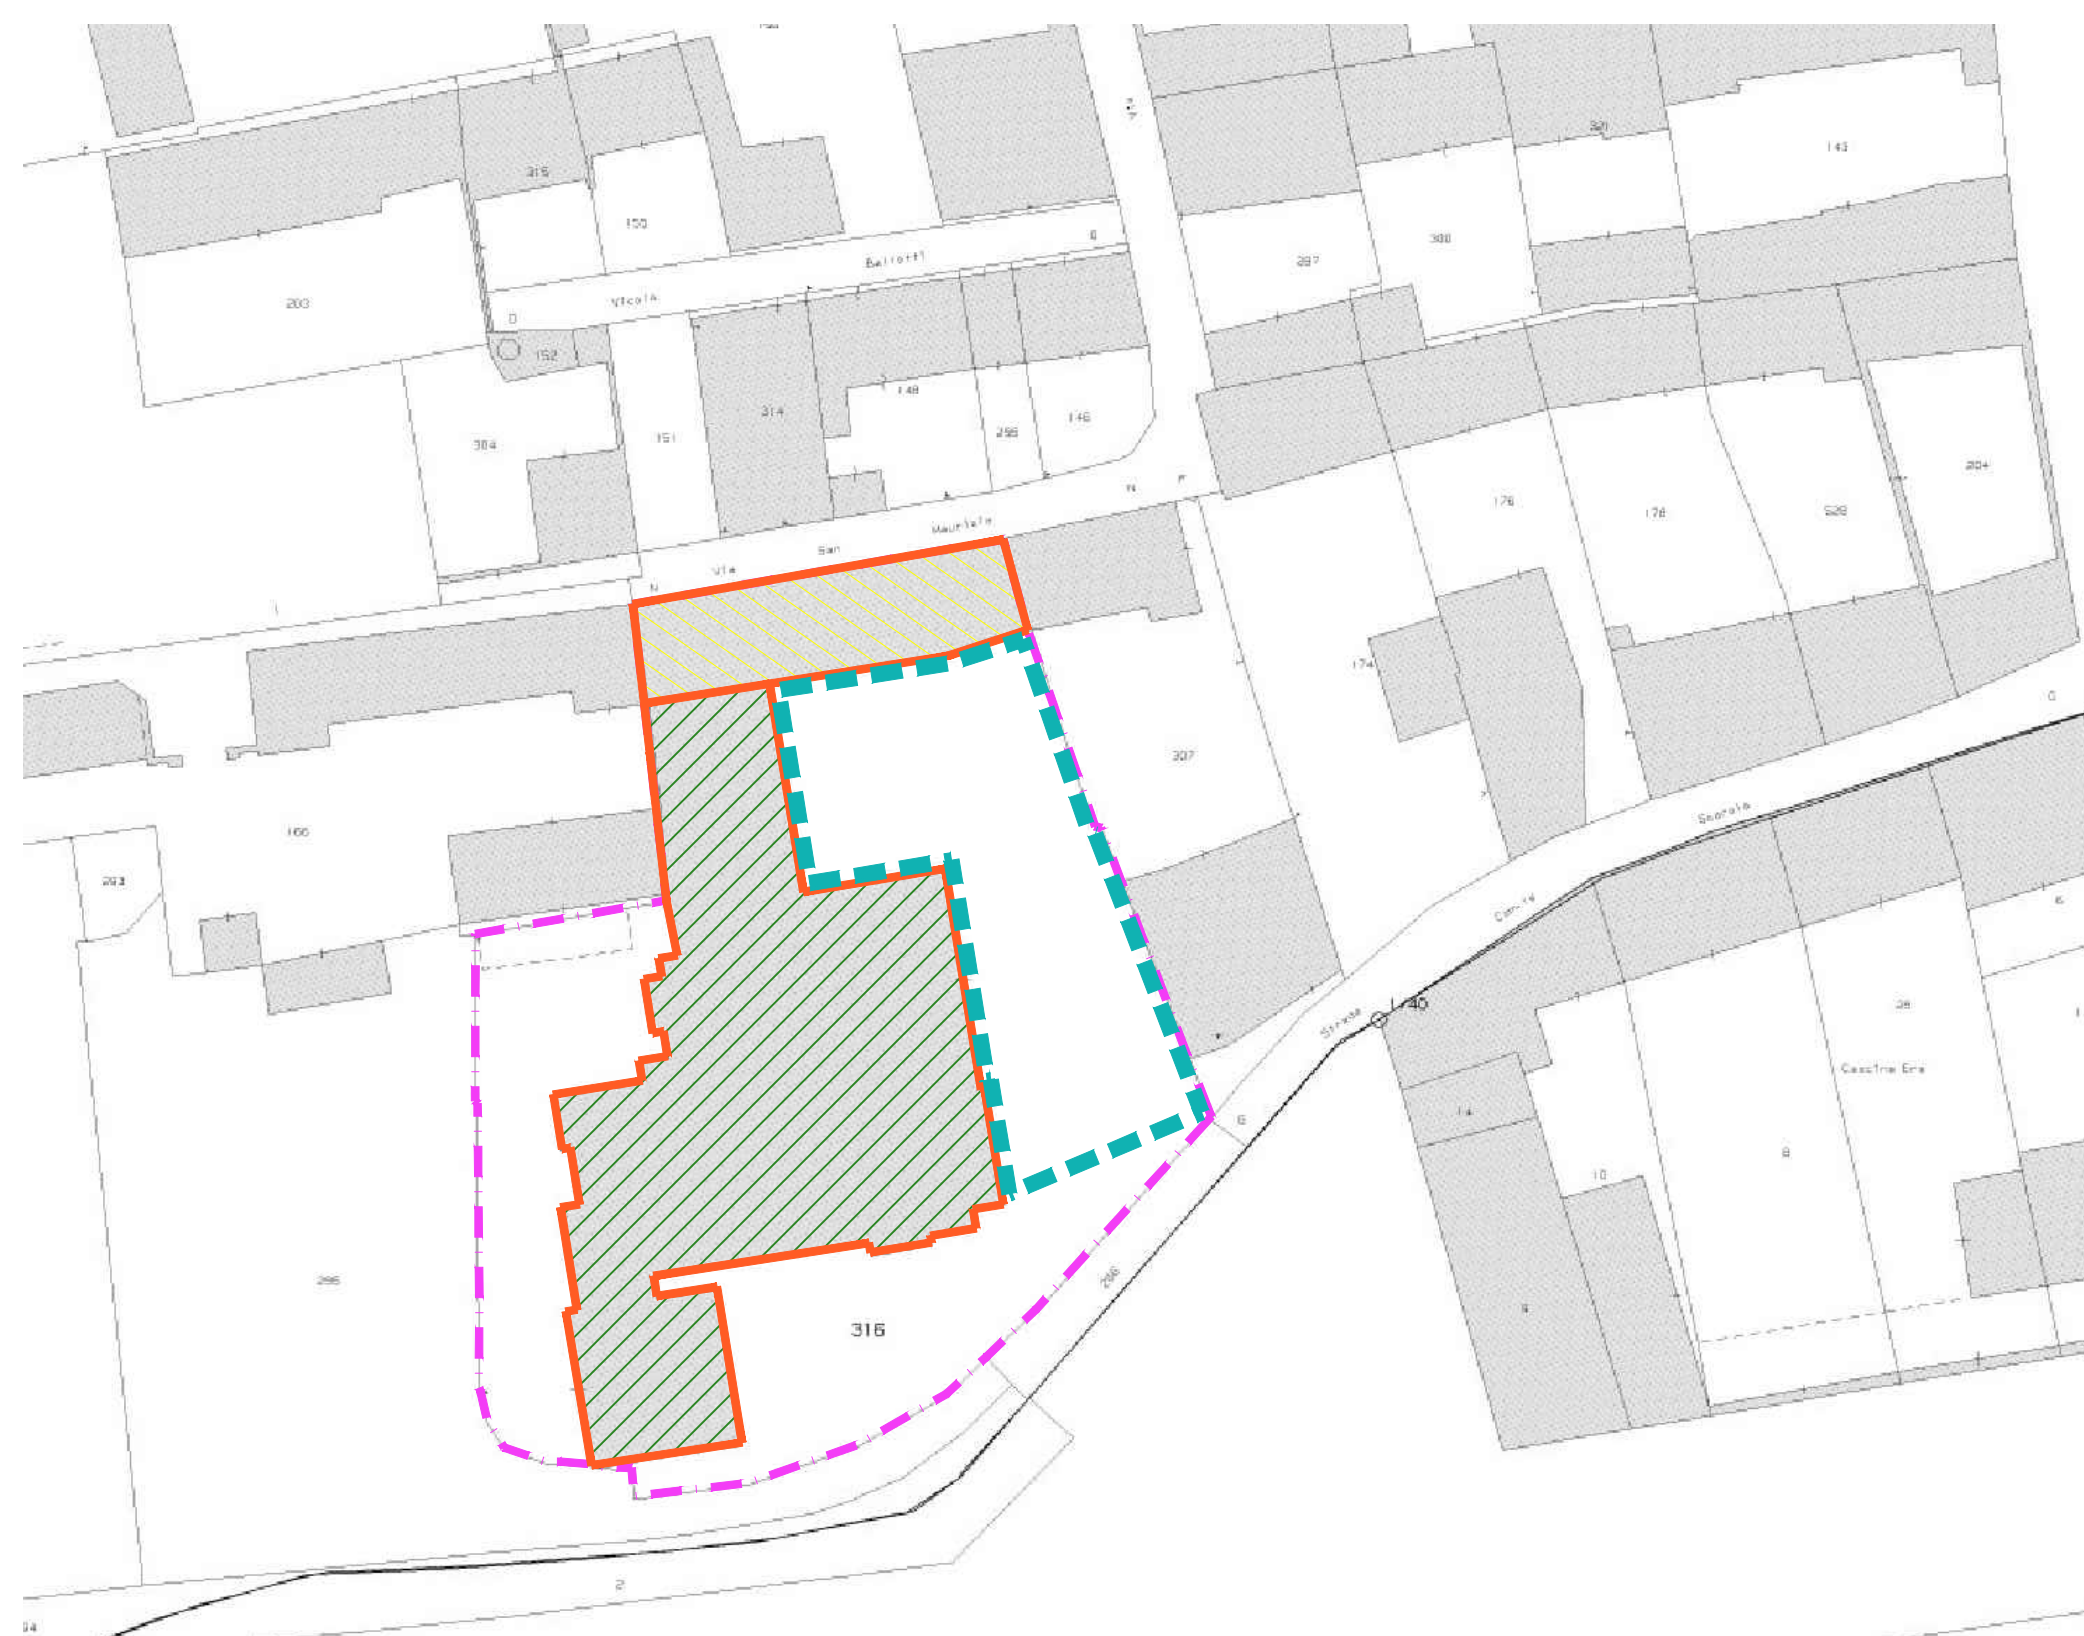

ESTRATTO DI MAPPA CATASTO TERRENI - Foglio 34 - mappale 316
scala 1:500

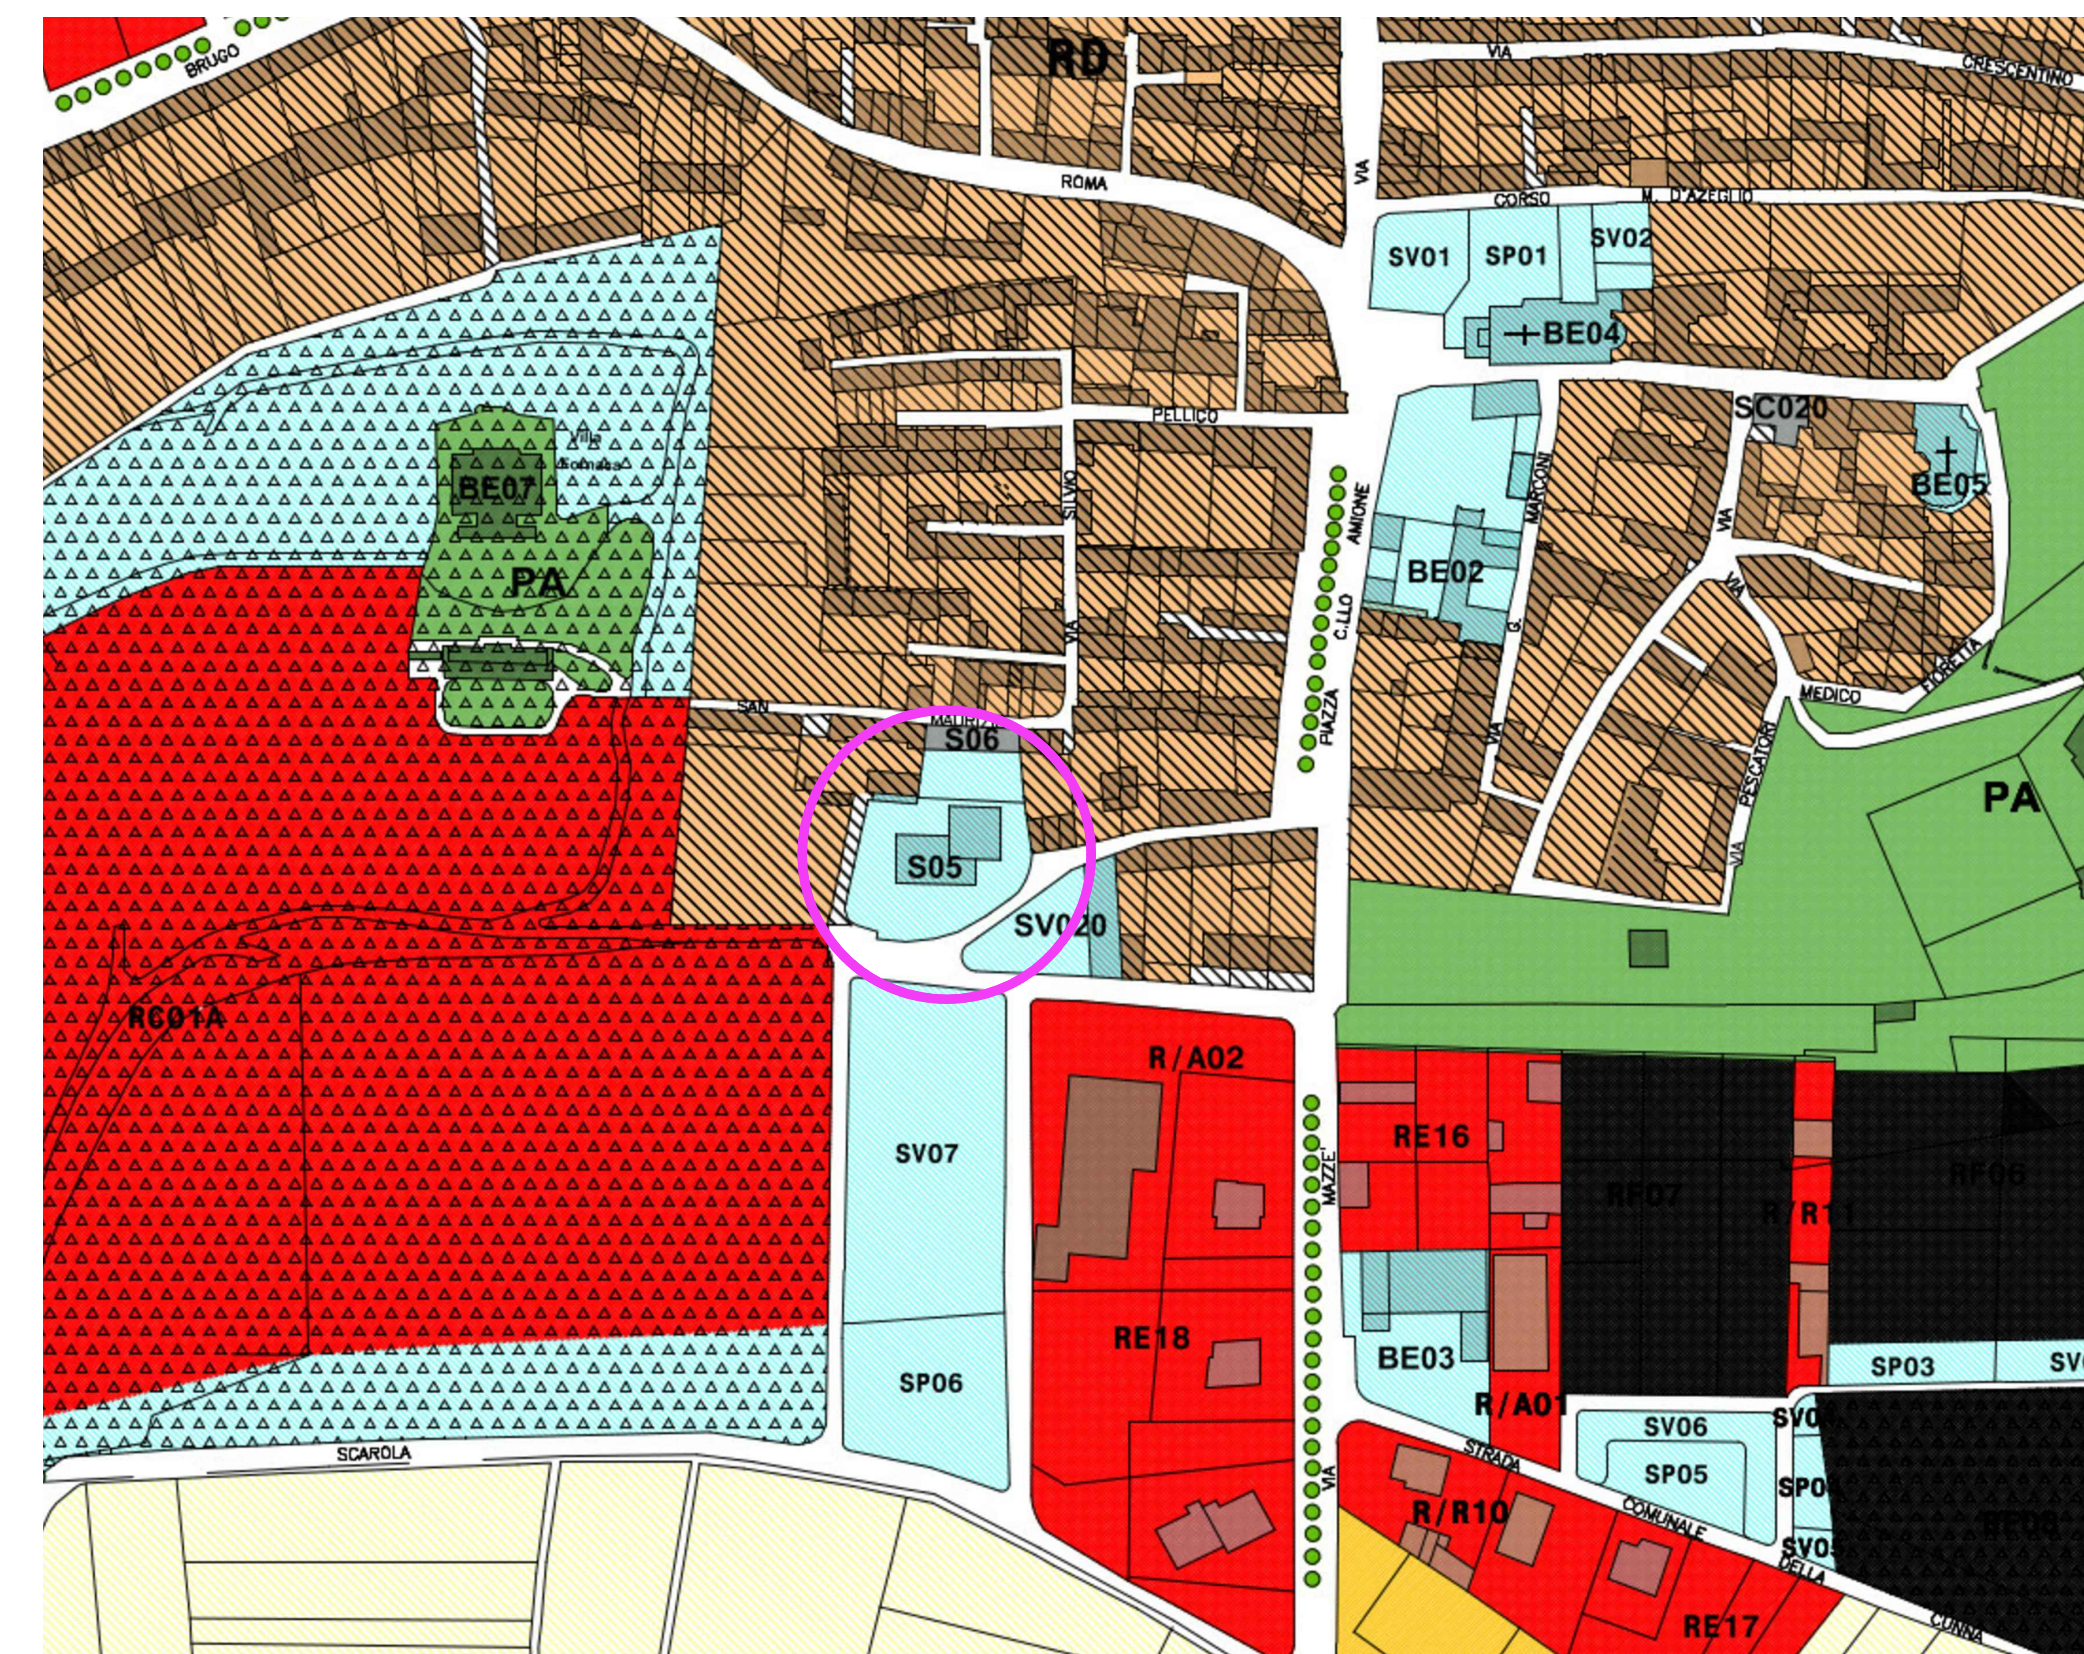

ESTRATTO DI P.R.G.C. VIGENTE - Area Normativa S05 (scuola elementare) e S06 (asilo): Aree per Servizi, art. 38 della NTA
scala 1:2000



ORTO FOTO fuori scala