

REGIONE PIEMONTE

COMUNE DI VISCHE

CITTA' METROPOLITANA DI TORINO

PIANO REGOLATORE GENERALE
COMUNALE

VARIANTE PARZIALE
(art.17, comma 7, L.U.R. 56/1977, s.m.l.)


Settembre 2019 / Aggiornamento Ottobre 2019

ELABORATO
C.3.2
CASCINE PRATOFERRO
SCALA 1:2.000

Federico Merlo Il sindaco:
Federico MERLO

Eugenio Viterbo Il segretario comunale:
Dott. Eugenio VITERBO

Federico Aime Il professionista:
arch. Federico AIME

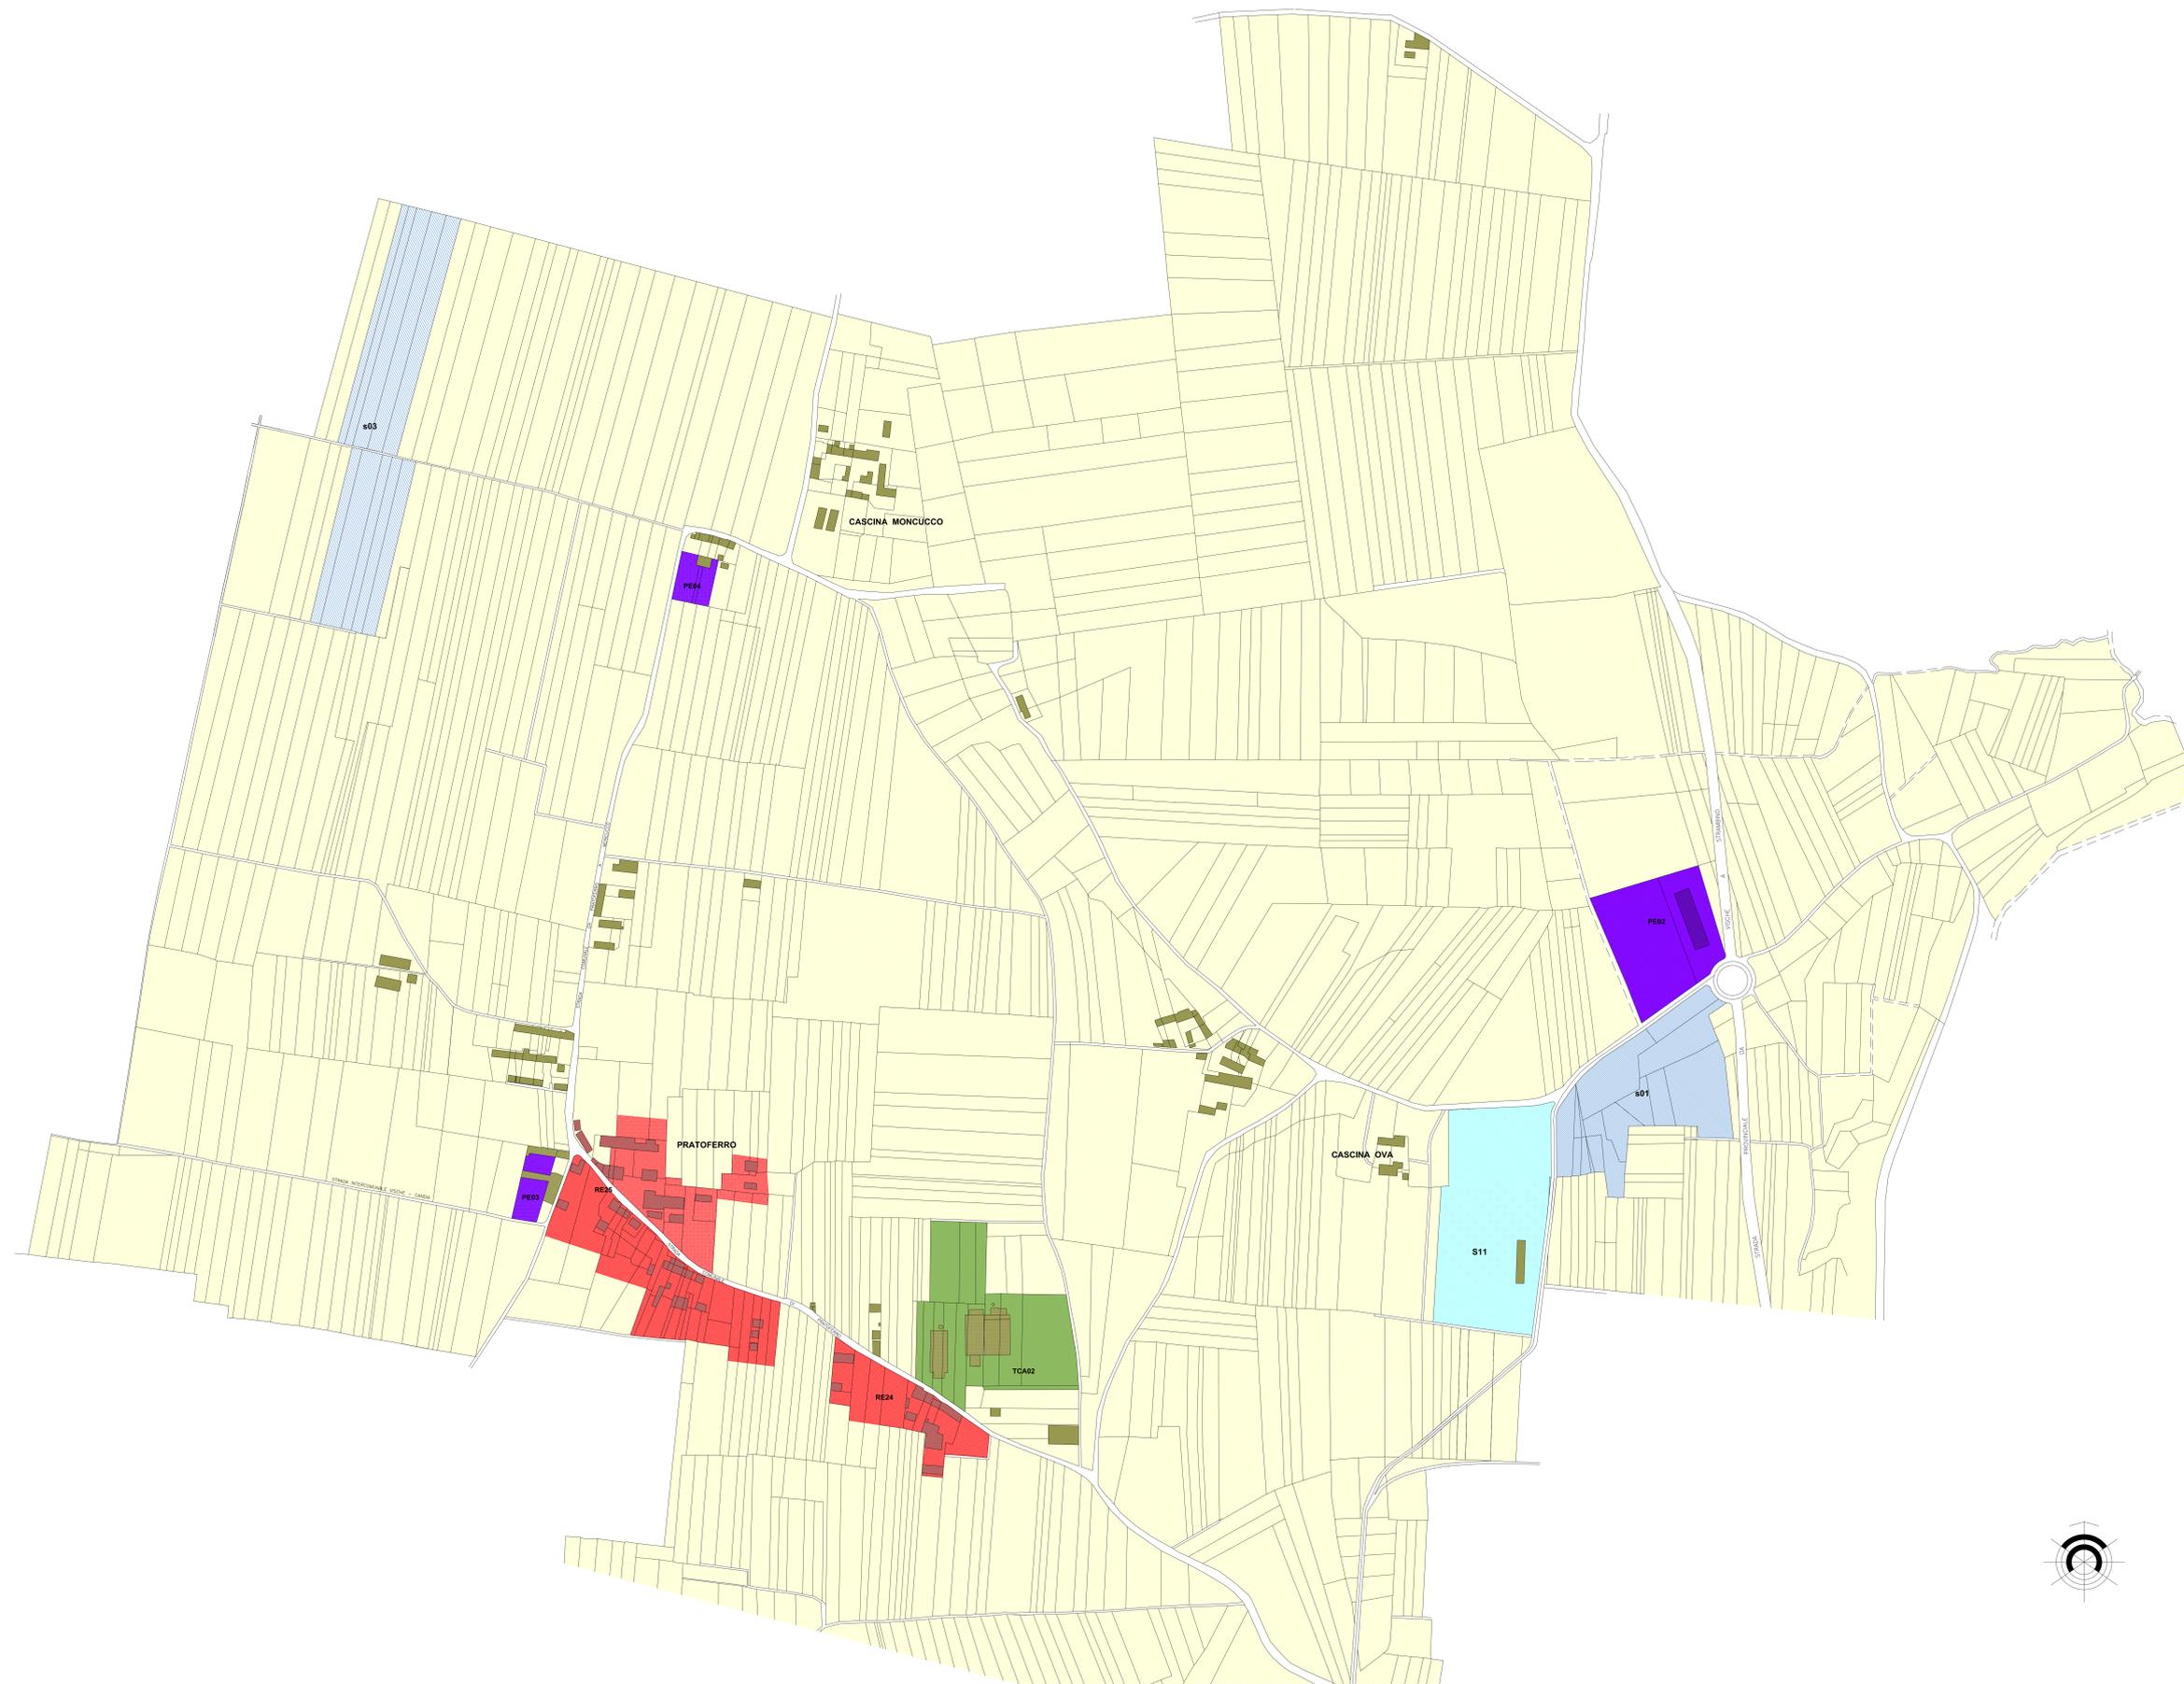

LEGENDA

Rif.
NdA

DESTINAZIONE AREE	
RD	CENTRO STORICO art.27
RR	AREE RESIDENZIALI DI RIORDINO art.28
RA	INSEDIAMENTI RURALI RESIDENZIALI art.29
RC01A	AREE RESIDENZIALI SANIT. ASSISTENZIALE art.31/1
RE	AREE RESIDENZIALI DI COMPLETAMENTO art.30
RF	AREE RESIDENZIALI DI ESPANSIONE art.31
P	AREE PRODUTTIVE CONSOLIDATE art.32
PC	AREE PRODUTTIVE DI COMPLETAMENTO art.33
PE	AREE PRODUTTIVE DI ESPANSIONE art.34
TA	AREE TERZIARIE CONSOLIDATE art.35
TCA	AREE TERZIARIE DI COMPLETAMENTO art.36
PL	AREE POLIFUNZIONALI DI COMPLETAMENTO art.37
S	AREE A SERVIZI art.38
s	AREE A SERVIZI SPORTIVI PRIVATI art.39
A	AREE AGRICOLE art.40
PA	AREE DI PREGIO NATURALE art.41
TA	AREE DI TUTELA AMBIENTALE art.42
STRUMENTO URBANISTICO ESECUTIVO	
STRADA IN PROGETTO	
FASCIA DI RISPETTO CIMITERIALE	
ALBERI	

BENI ARCHITETTONICI	
BE01	CIMITERO
BE02	MUNICIPIO
BE03	PLURIUSO
BE04	CHIESA SAN BARTOLOMEO
BE05	CHIESA SANTA MARTA
BE06	CASTELLO VECCHIO
BE07	VILLA FORNACA

SERVIZI PUBBLICI	
S05	SCUOLA ELEMENTARE
S06	ASILO
S08	CAMPO SPORTIVO POLIVALENTE
SP	AREE PARCHEGGIO
SV	AREE VERDI

SERVIZI PRIVATI	
s01	PISTA MOTOCROSS
s02	CENTRO IPPICO
s03	CAMPO VOLO

