

REGIONE PIEMONTE

COMUNE DI VISCHE

CITTA' METROPOLITANA DI TORINO

PIANO REGOLATORE GENERALE COMUNALE

VARIANTE PARZIALE
(art. 17, comma 7, L.U.R. 56/1977, s.m.l.)

Luglio 2012 / Aggiornamento Settembre 2019

ELABORATO
C.3
AREE URBANIZZANDE E URBANIZZANDE


SCALA 1:2.000

Il sindaco: Federico MERLO
Il segretario comunale: Dott. Eugenio VITERBO
Il professionista: arch. Federico AIME

DESTINAZIONE AREE		Rif. NdA
RD	CENTRO STORICO	art.27
R/R	AREE RESIDENZIALI DI RIORDINO	art.28
R/A	INSEDIAMENTI RURALI RESIDENZIALI	art.29
RC01A	AREE RESIDENZIALI SANIT. ASSISTENZIALE	art.31/1
RE	AREE RESIDENZIALI DI COMPLETAMENTO	art.30
RF	AREE RESIDENZIALI DI ESPANSIONE	art.31
P	AREE PRODUTTIVE CONSOLIDATE	art.32
PC	AREE PRODUTTIVE DI COMPLETAMENTO	art.33
PE	AREE PRODUTTIVE DI ESPANSIONE	art.34
TA	AREE TERZIARIE CONSOLIDATE	art.35
TCA	AREE TERZIARIE DI COMPLETAMENTO	art.36
PL	AREE POLIFUNZIONALI DI COMPLETAMENTO	art.37
S	AREE A SERVIZI	art.38
s	AREE A SERVIZI SPORTIVI PRIVATI	art.39
A	AREE AGRICOLE	art.40
PA	AREE DI PREGIO NATURALE	art.41
TA	AREE DI TUTELA AMBIENTALE	art.42
[Pattern]	STRUMENTO URBANISTICO ESECUTIVO	
[Line]	STRADA IN PROGETTO	
[Dashed]	FASCIA DI RISPETTO CIMITERIALE	
[Dotted]	ALBERI	

BENI ARCHITETTONICI	
BE01	CIMITERO
BE02	MUNICIPIO
BE03	PLURIUSO
BE04	CHIESA SAN BARTOLOMEO
BE05	CHIESA SANTA MARTA
BE06	CASTELLO VECCHIO
BE07	VILLA FORNACA

SERVIZI	
SC020	ATTREZZATURA CULTURALE
SV020	ATTREZZATURA SPORTIVO-RECREATIVA
S05	SCUOLA ELEMENTARE
S06	ASILO
S08	CAMPO SPORTIVO POLIVALENTE
SP	AREE PARCHEGGIO
SV	AREE VERDI
s01	PISTA MOTOCROSS
s02	CENTRO IPPICO
s03	CAMPO VOLO

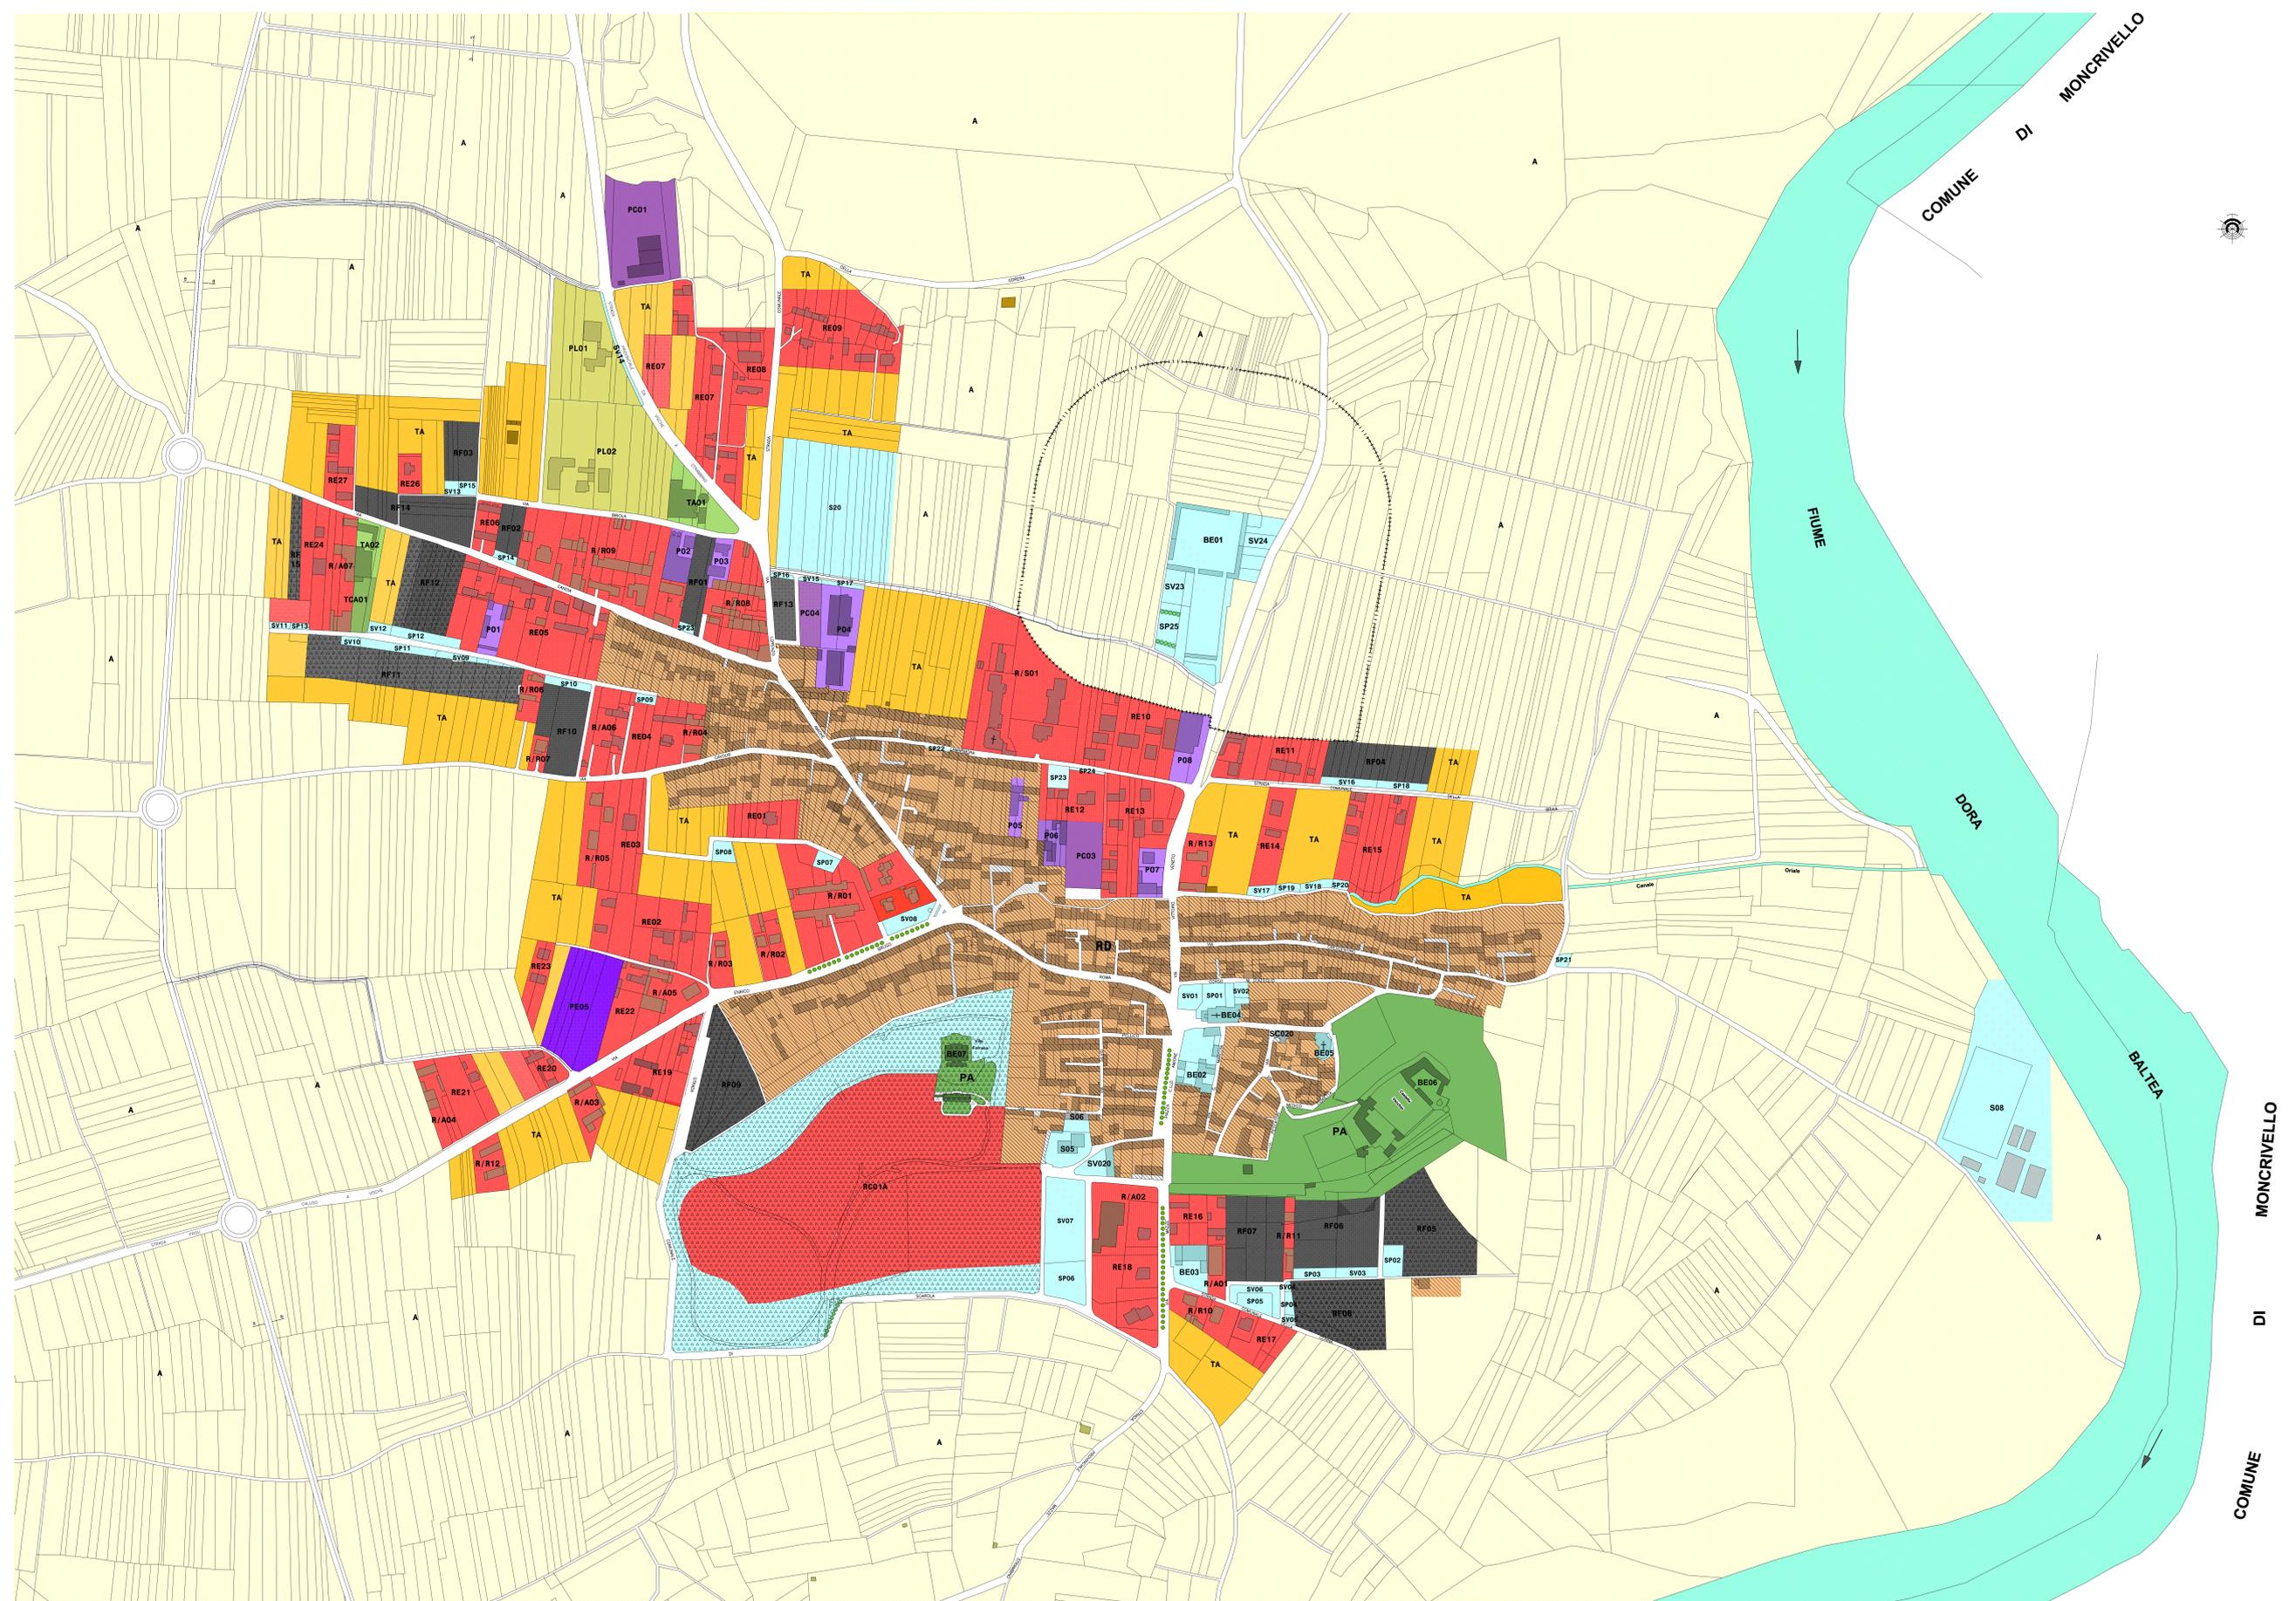

COMUNE DI MONCRIVELLO

COMUNE DI VISCHE

COMUNE DI BALTEA